


看板 — Signboard

特級 京成電鉄 KS09 青 砥

■ 駅だて ×78
 ■ 駅でん ×36
 ■ 額式 ×12
 ■ 大型ボード ×1


改札階

コンコース

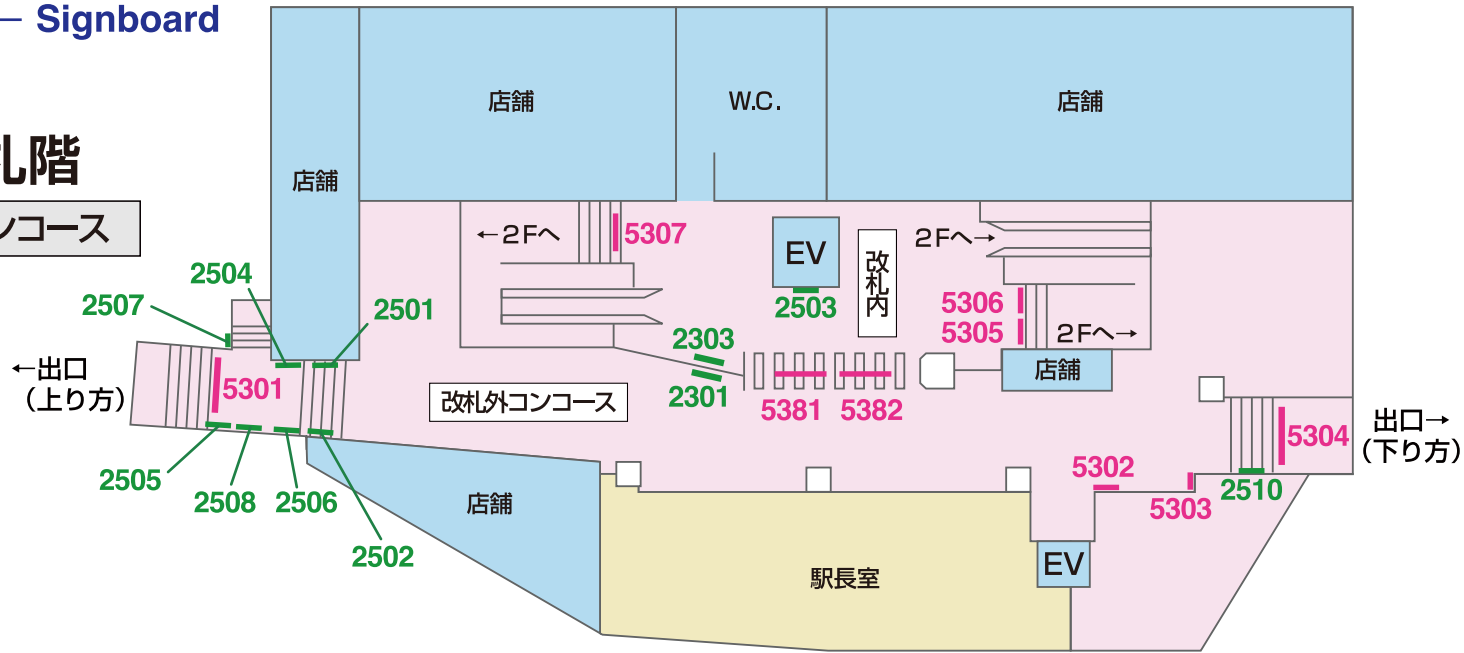

2F

上りホーム

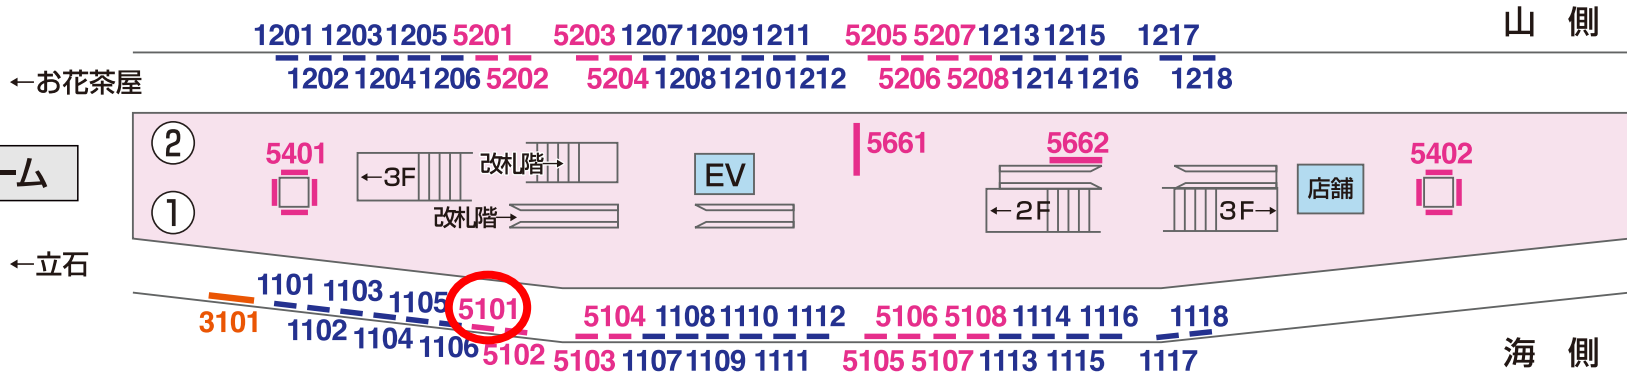

3F

下りホーム

