


駅でん ×15  
額式 ×11

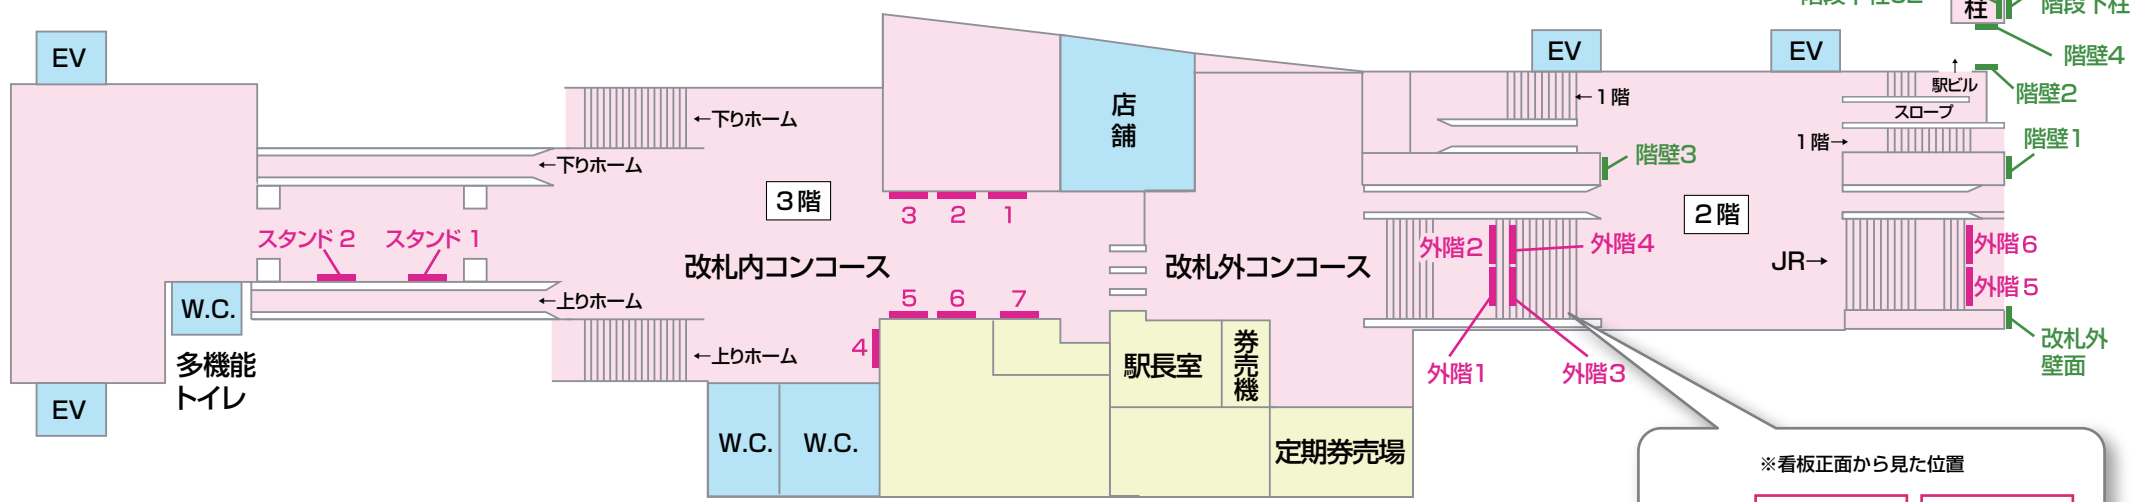

※看板正面から見た位置

(上段)	外階 4	外階 3
(下段)	外階 2	外階 1

