


# 千葉駅コンコース

ラッチ内外柱、ポスター横

L	21~57
1380 × 900	

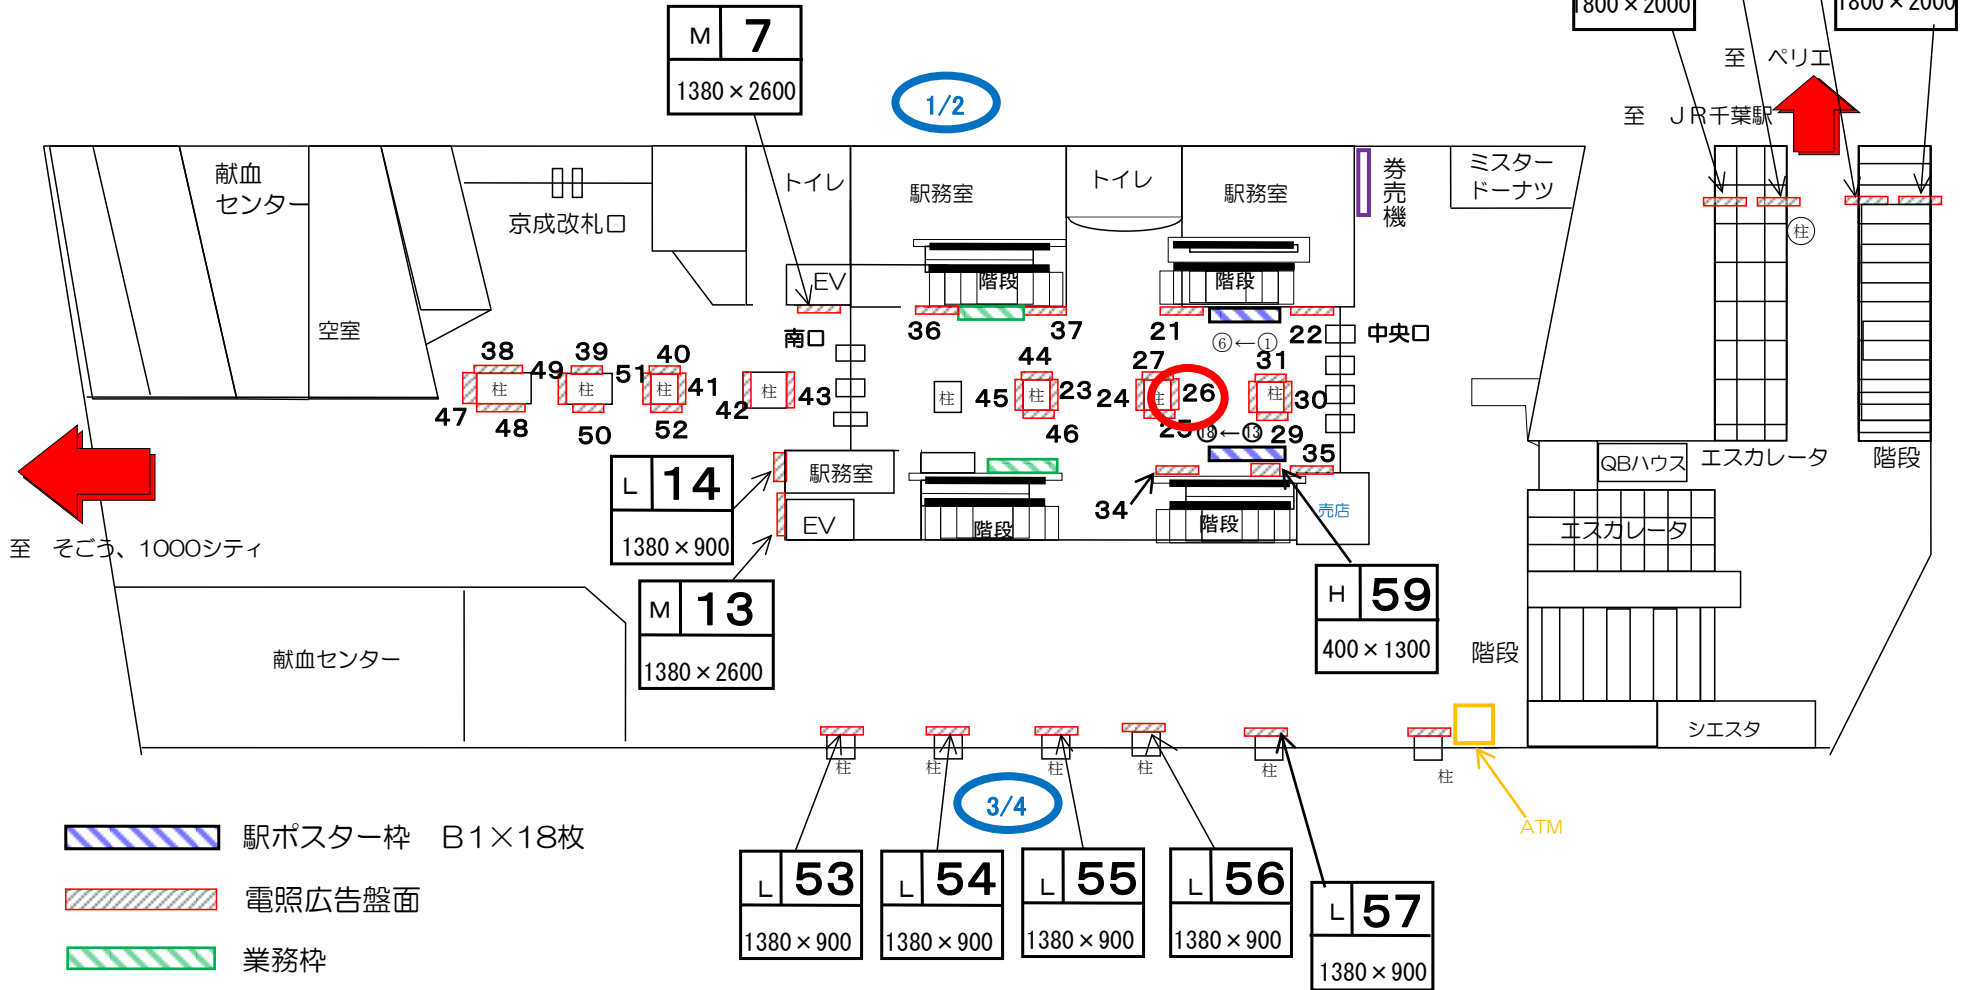

駅ポスター枠 B1×18枚

電照広告盤面

業務枠

← 千葉みなと方面

千城台・県庁前方面 →