


千葉駅コンコース

ラッチ内外柱、ポスター横

| | |
|------------|-------|
| L | 21~57 |
| 1380 × 900 | |

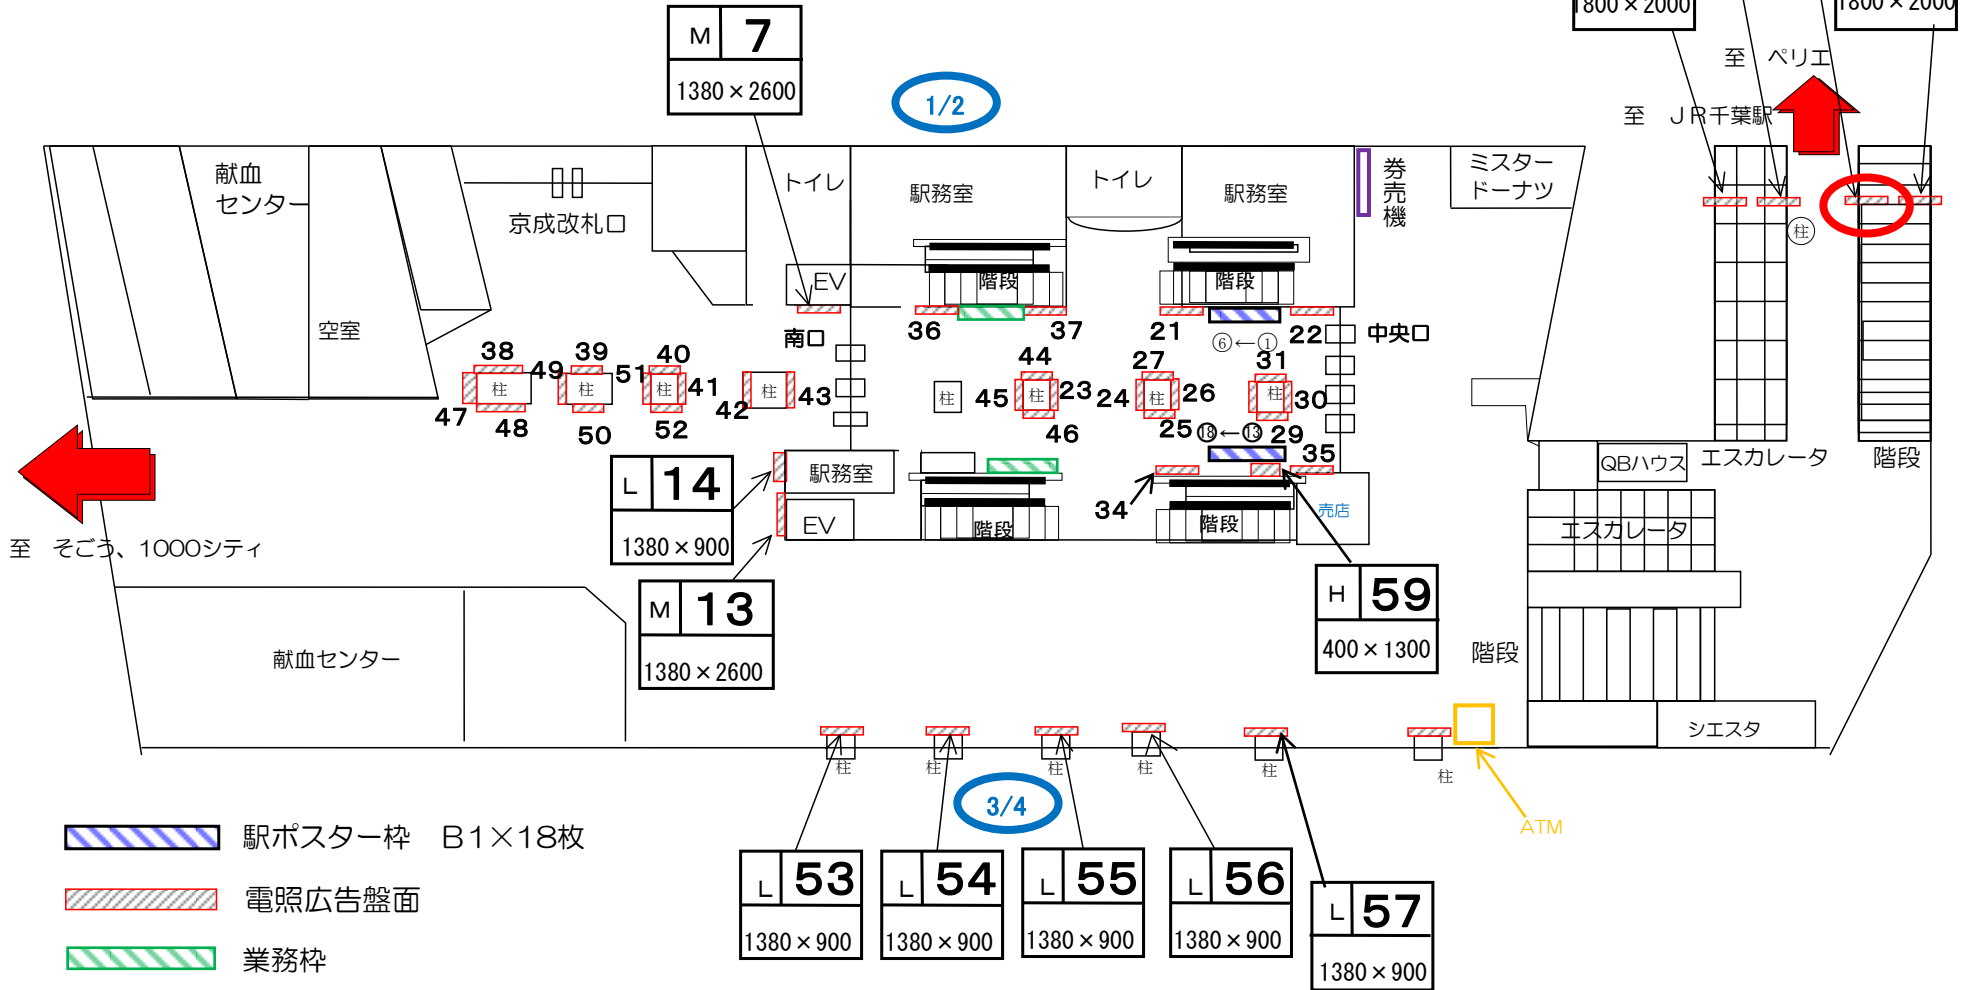

駅ポスター枠 B1×18枚

電照広告盤面

業務枠

← 千葉みなと方面

千城台・県庁前方面 →