


# 看板 — Signboard

特級 京成電鉄 KS09 青 砥  
■ 駅だて ×78 ■ 駅でん ×36 ■ 額式 ×12 ■ 大型ボード ×1


## 改札階

コンコース

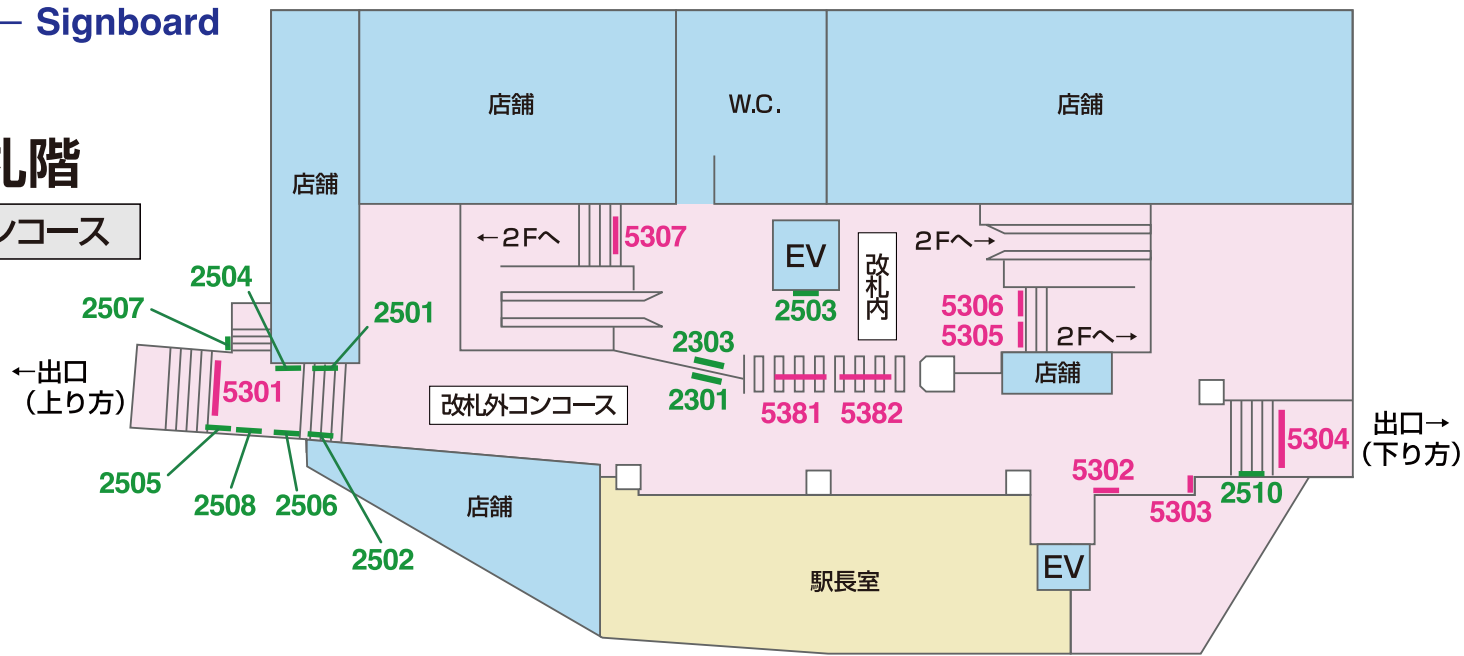

## 2F

上りホーム

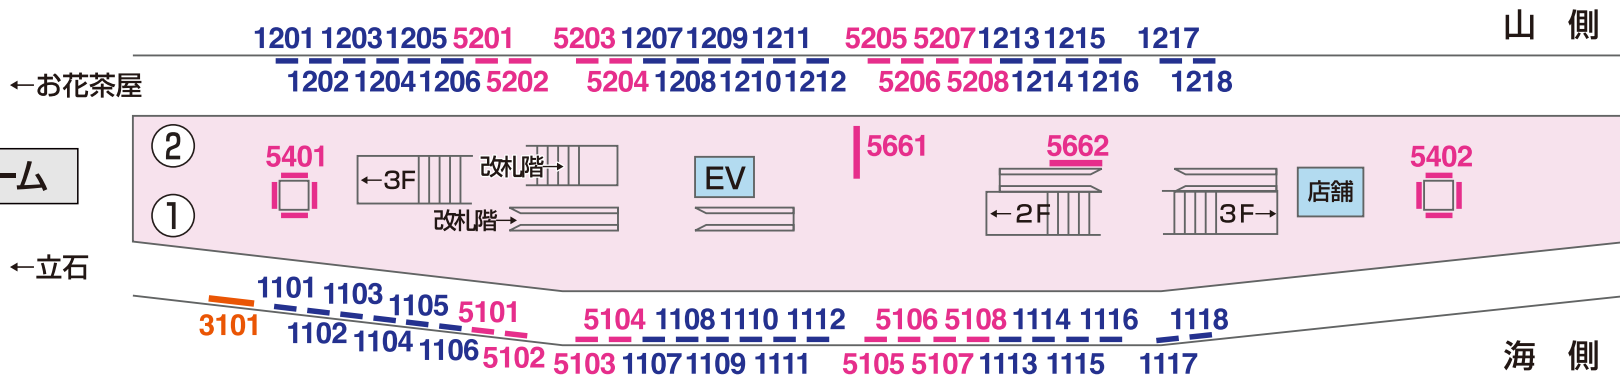

## 3F

下りホーム

