


# 千葉駅コンコース

ラッチ内外柱、ポスター横

L	21~57
1380 × 900	

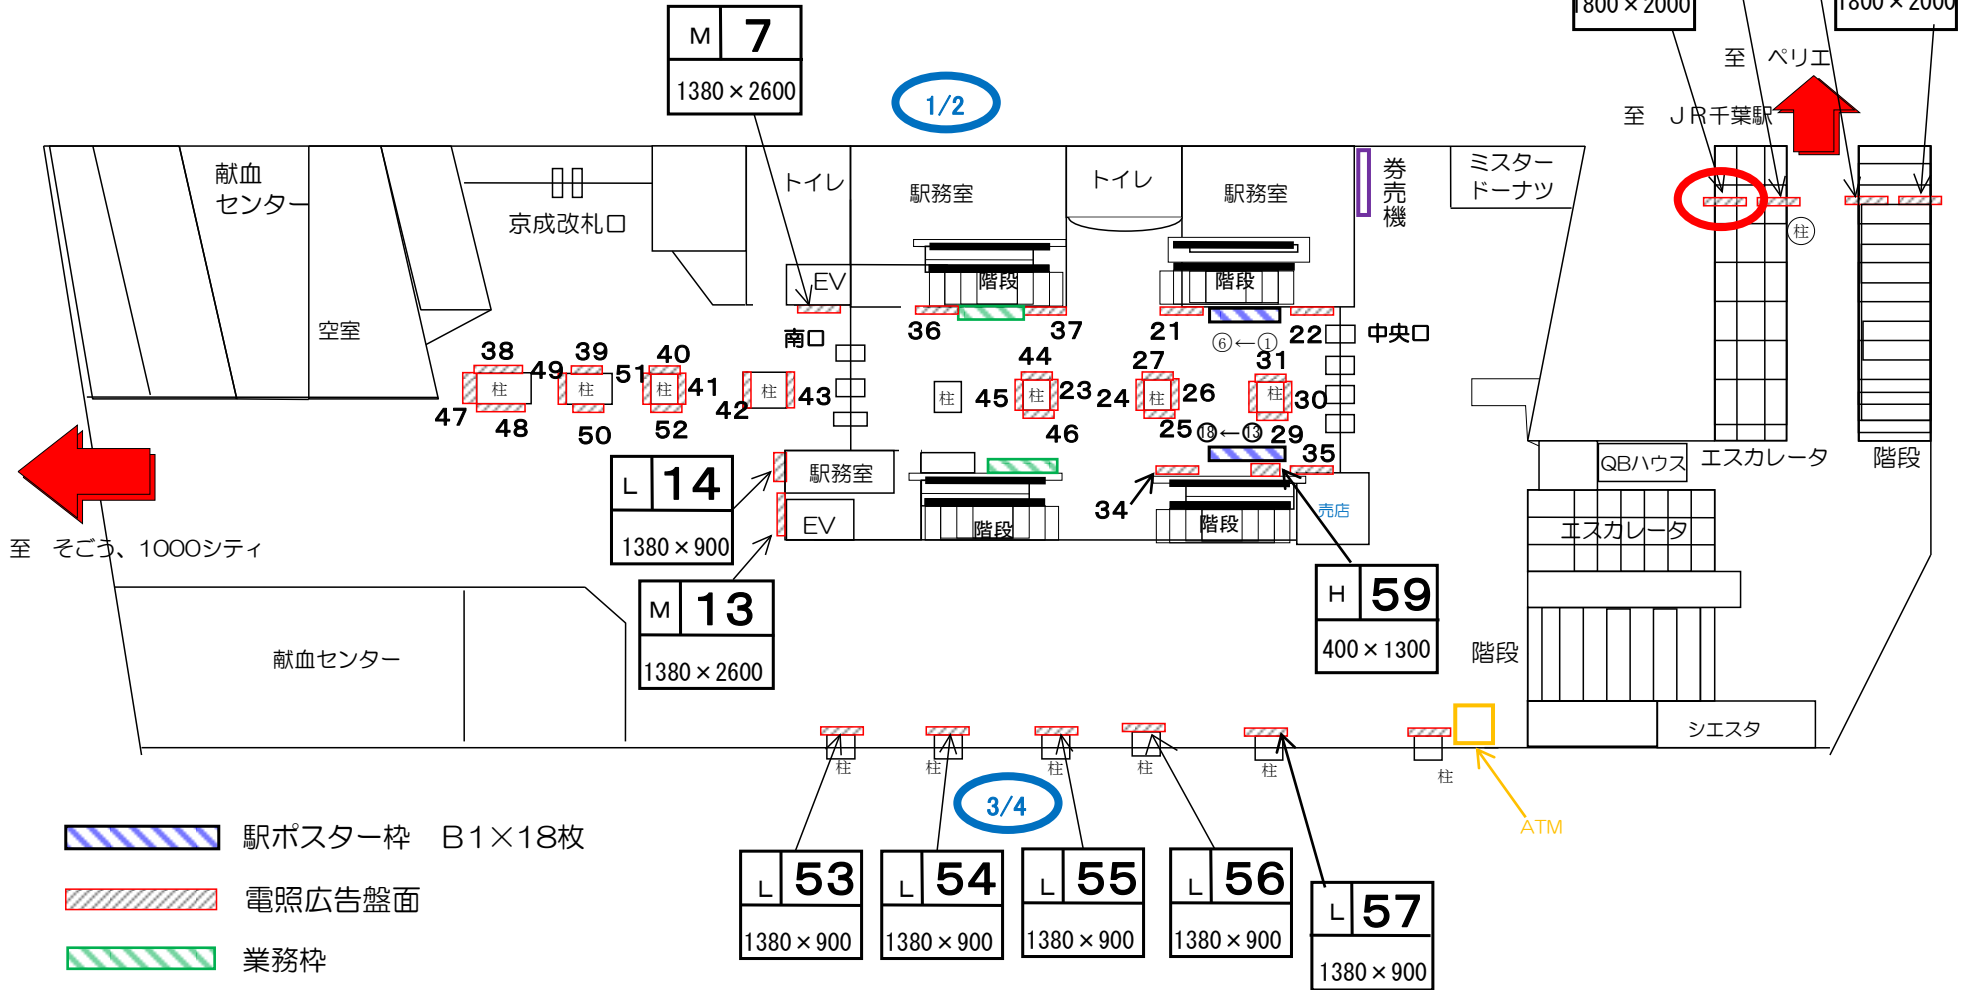

← 千葉みなと方面

千城台・県庁前方面 →