



駅でん ×15
額式 ×11

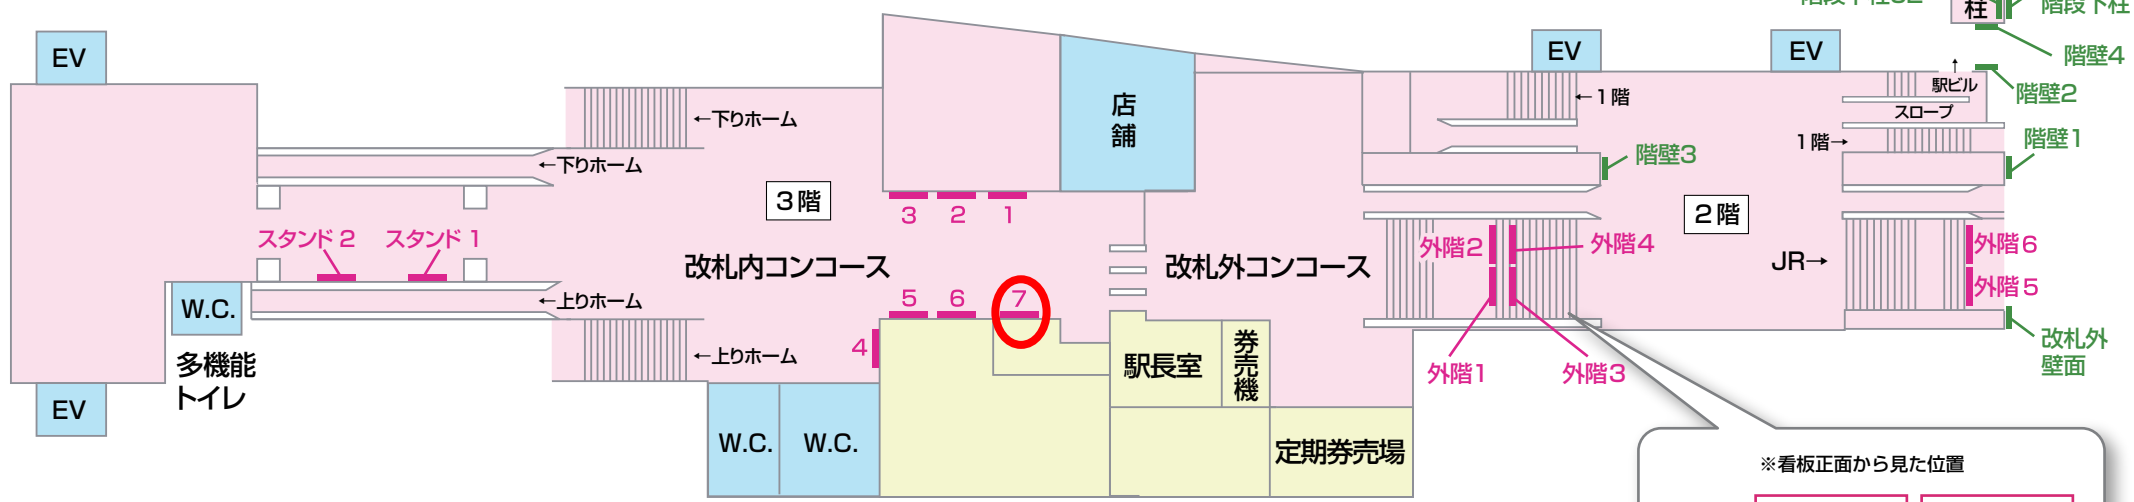


※看板正面から見た位置

(上段)	外階4	外階3
(下段)	外階2	外階1

山側

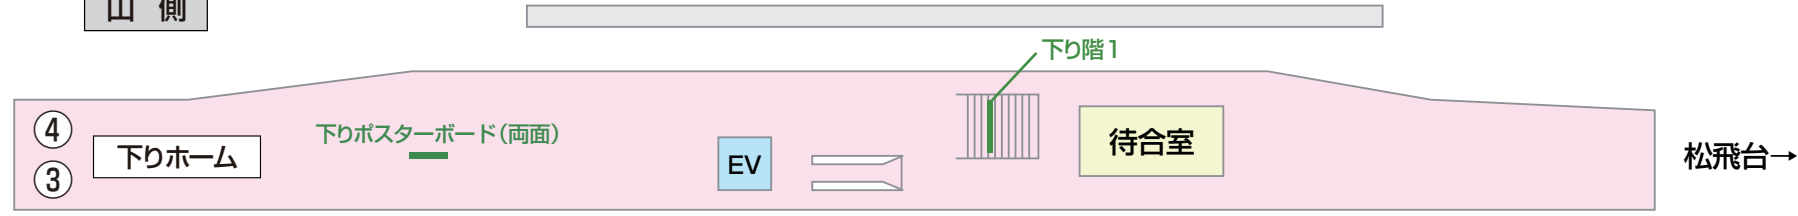

←秋山

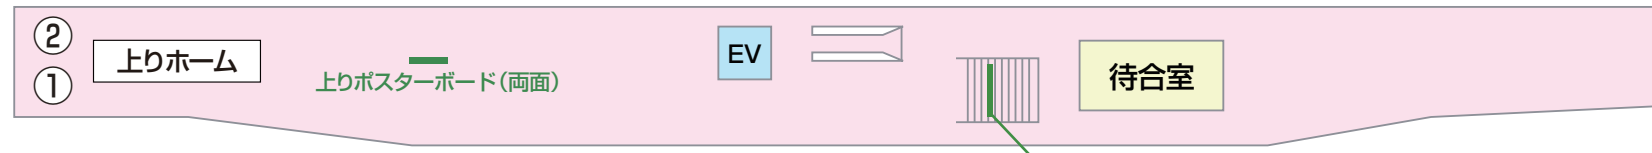

海側