


# 看板 — Signboard

特級 京成電鉄 KS09 青 砥

■ 駅だて ×78    ■ 駅でん ×36    ■ 額式 ×12    ■ 大型ボード ×1


## 改札階

コンコース

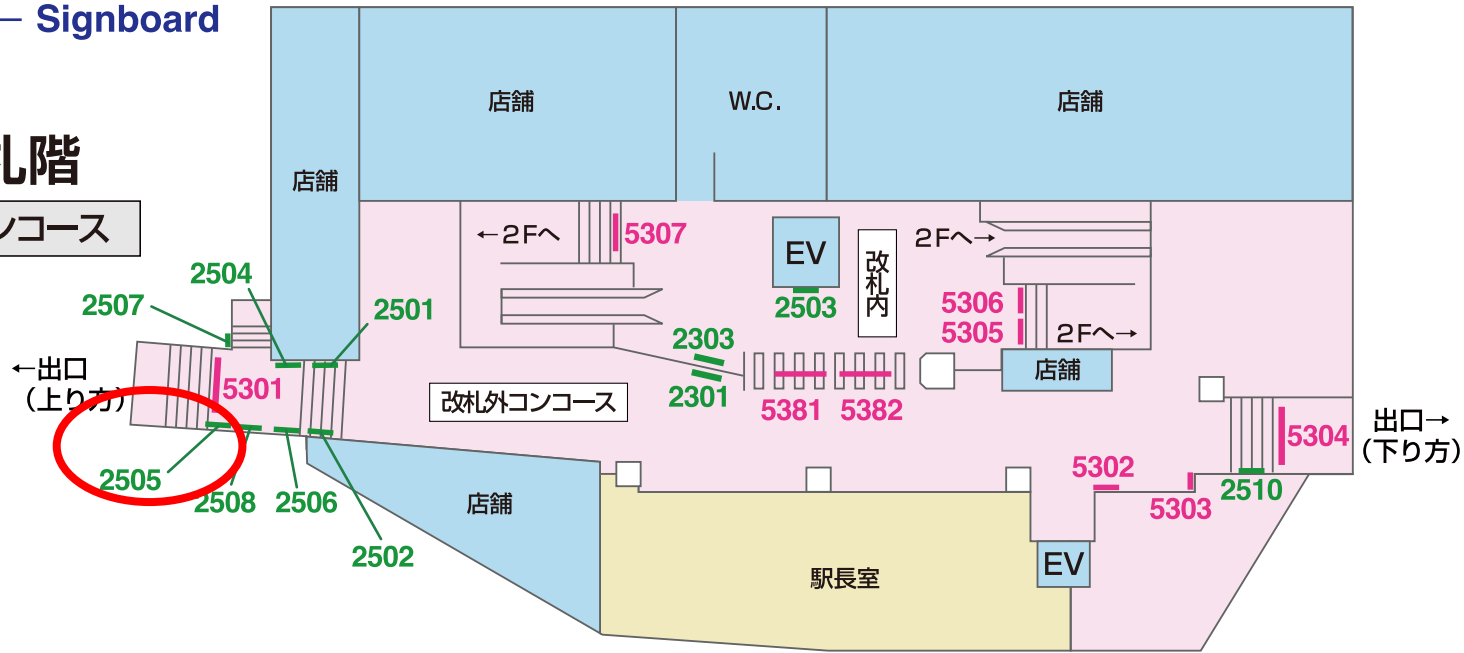

## 2F

上りホーム

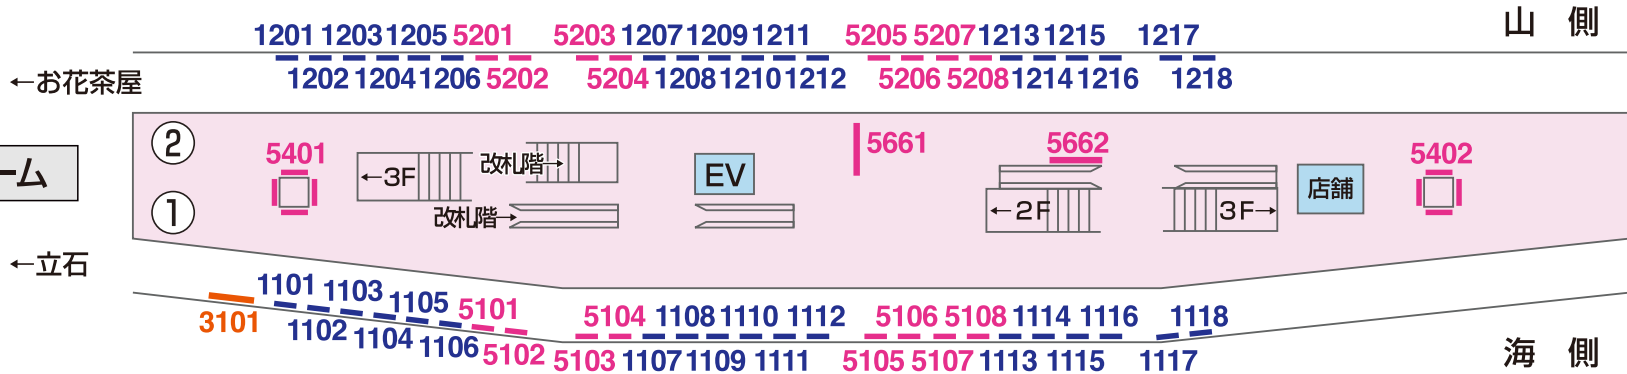

## 3F

下りホーム

