


小倉台駅コンコース

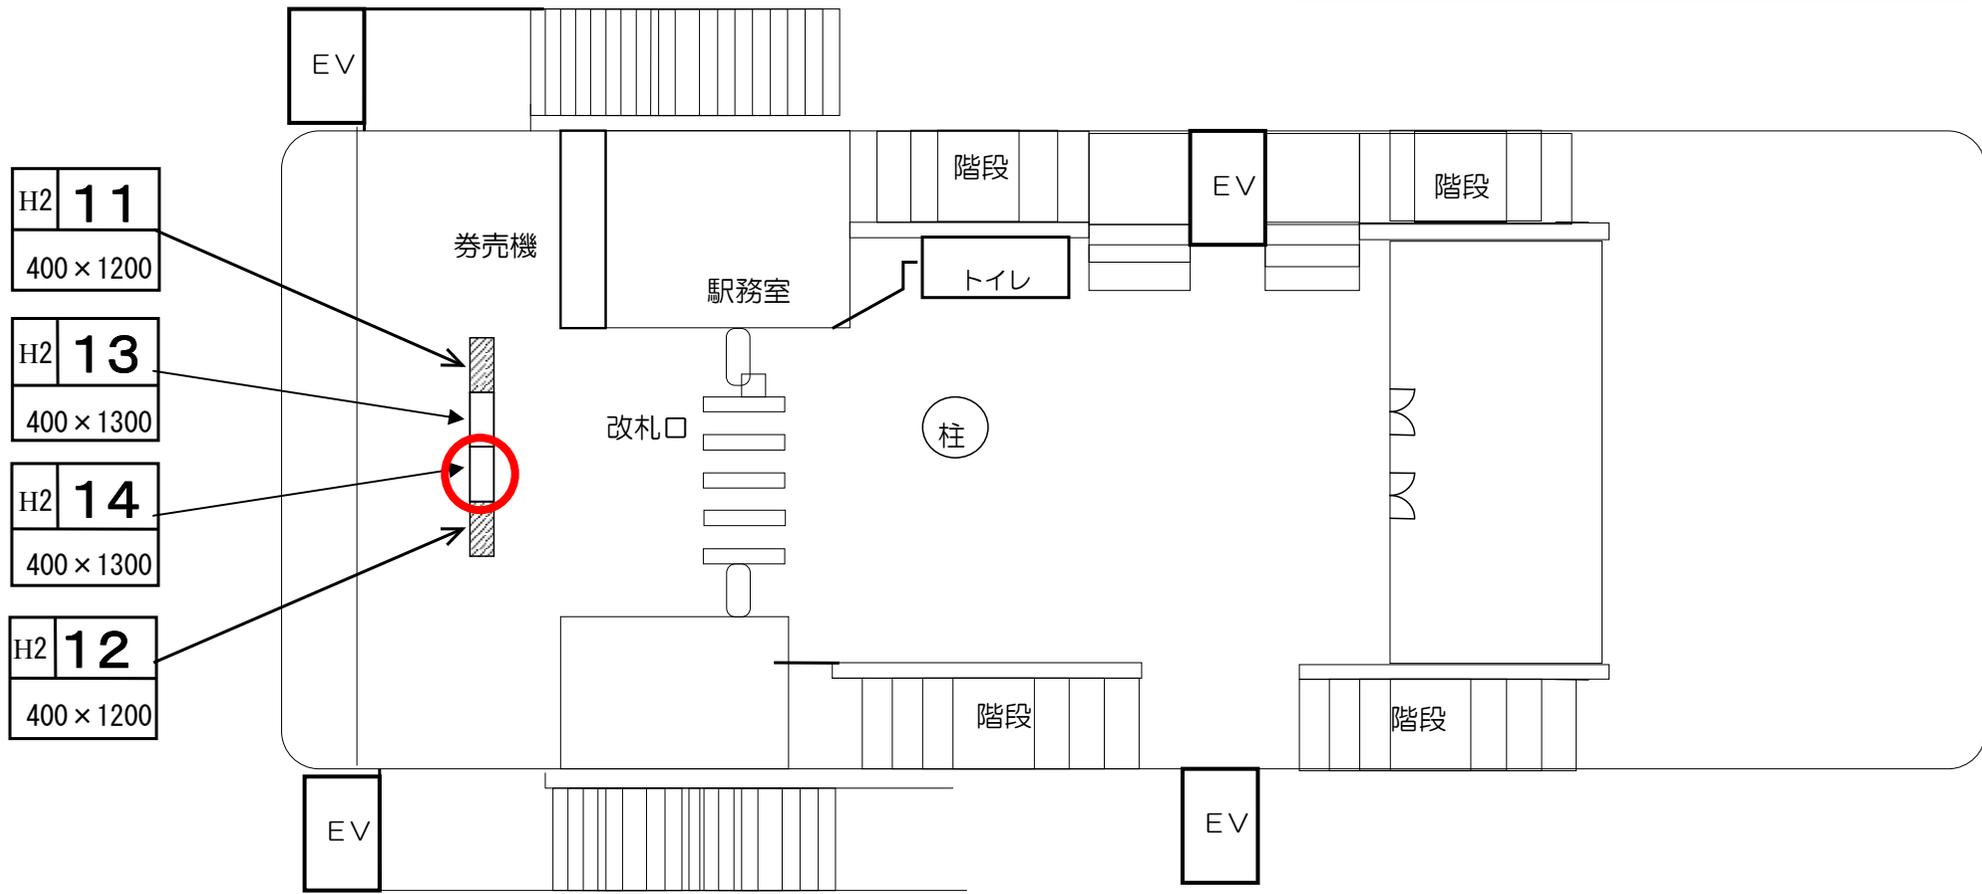

H2 **11**
400 × 1200

H2 **13**
400 × 1300

H2 **14**
400 × 1300

H2 **12**
400 × 1200

← 千葉方面

千城台方面 →

電照広告盤面